


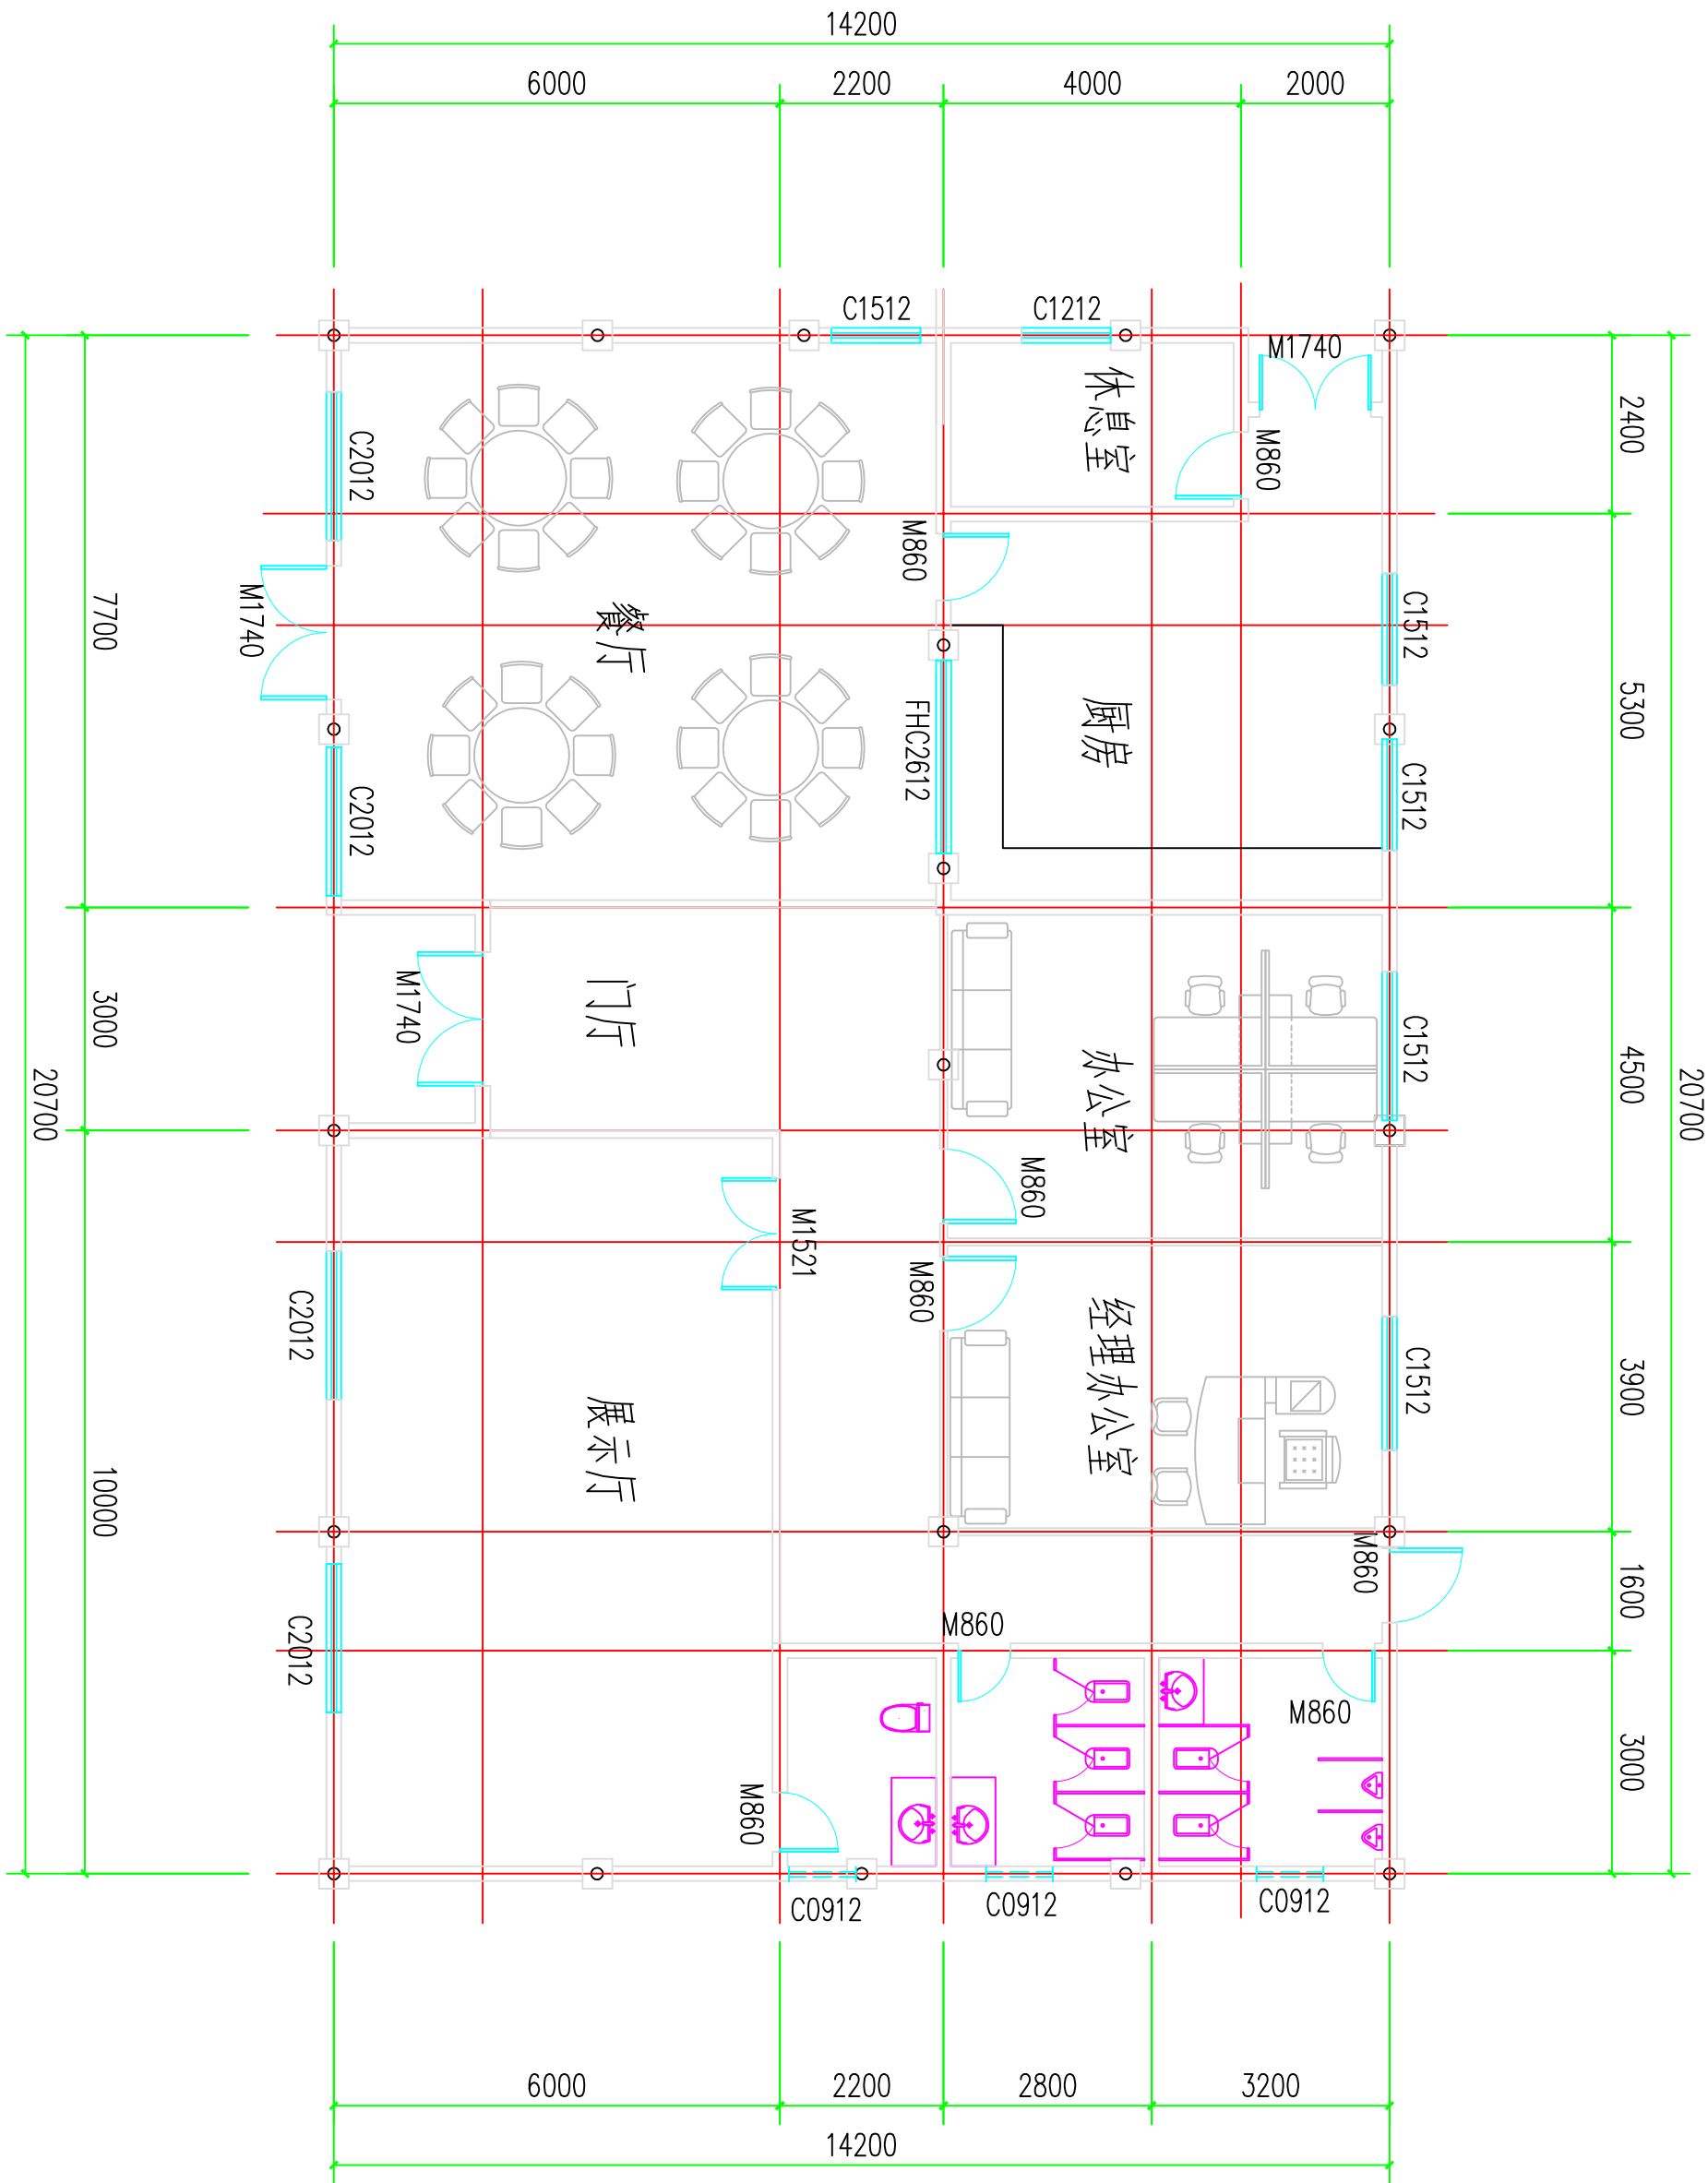

一层墙体定位平面图

建筑面积: 301m²