



第二联L3~L6节段立面图

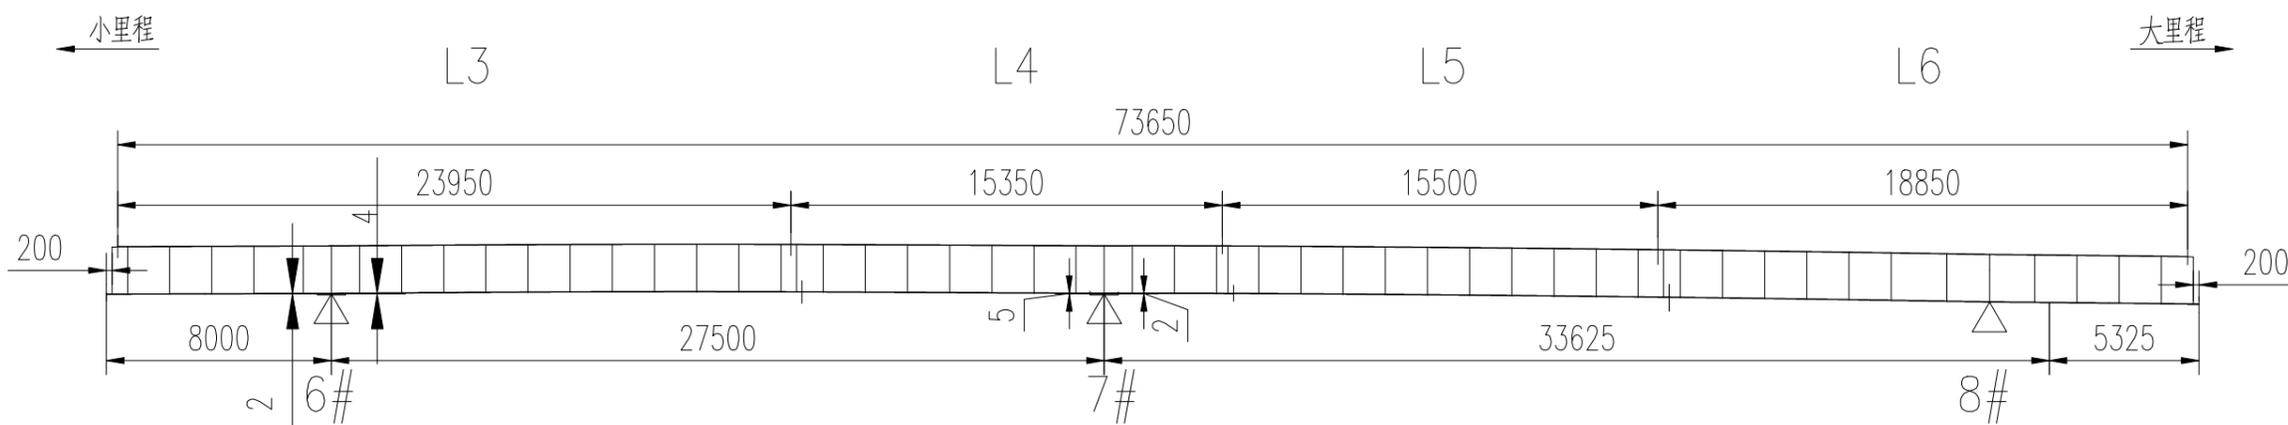

第二联L3~L6节段平面图

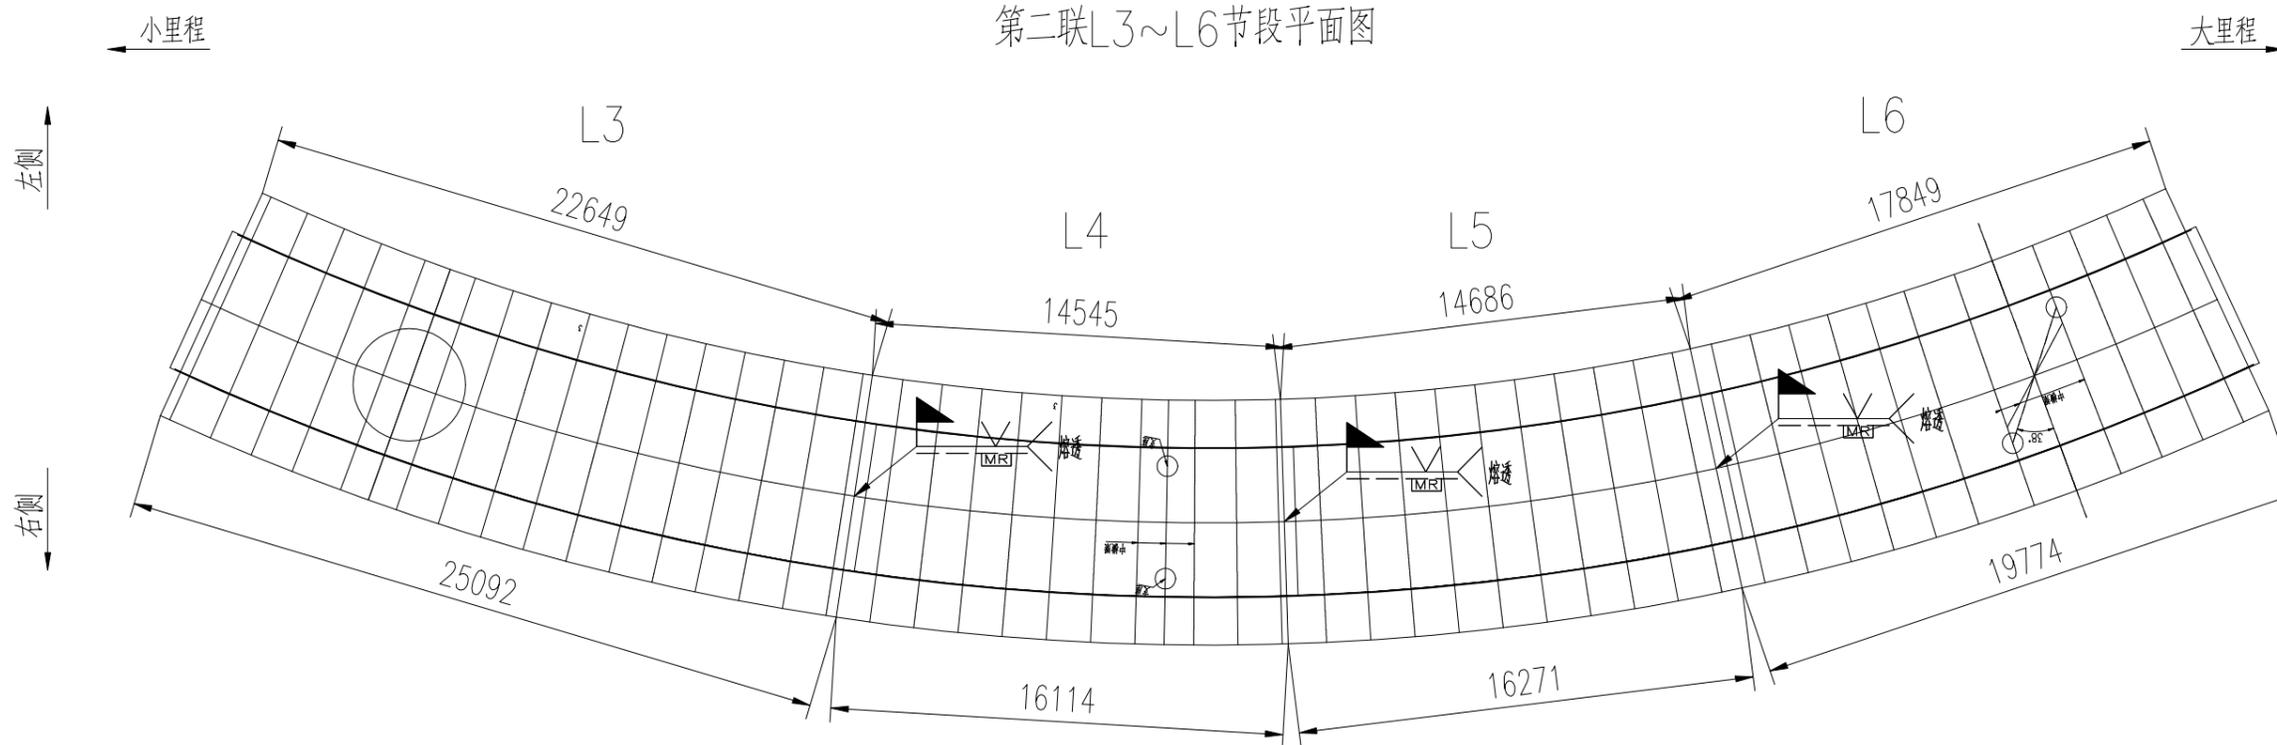

HT02-L3~L6总图配套表

序号	部件编号	零件编号	规格 (mm)	数量	材料	重量 (kg)		备注
						单件	总计	
1	HT02-L3			1	Q355D	91727.31	91727.31	
2	HT02-L4			1	Q355D	58902.80	58902.80	
3	HT02-L5			1	Q355D	55916.42	55916.42	
4	HT02-L6			1	Q355D	72431.37	72431.37	
5		HT02-MJQ	10*400*120	6	Q355D	3.77	22.61	
6		HT02-MUQ	长400	36	Q355D	18.01	648.40	
7		HT02-DJQ	10*400*120	36	Q355D	3.77	135.65	
8		HT02-FJQ	10*400*120	9	Q355D	3.77	33.91	
						总计	279818.46	

标记	处数	更改文件号	签字	日期
设计				
校对				
审核				
工艺会签				

第二联L3~L6总图

草金路改造工程回头匝道桥


HT02-L3~L6

图样标记	重量	比例
		1:250


共 2 页 第 1 页

四川兴天元钢桥有限公司
SICHUAN XING TIANYUAN STEEL BRIDGE CO.,LTD


普通隔板截面图

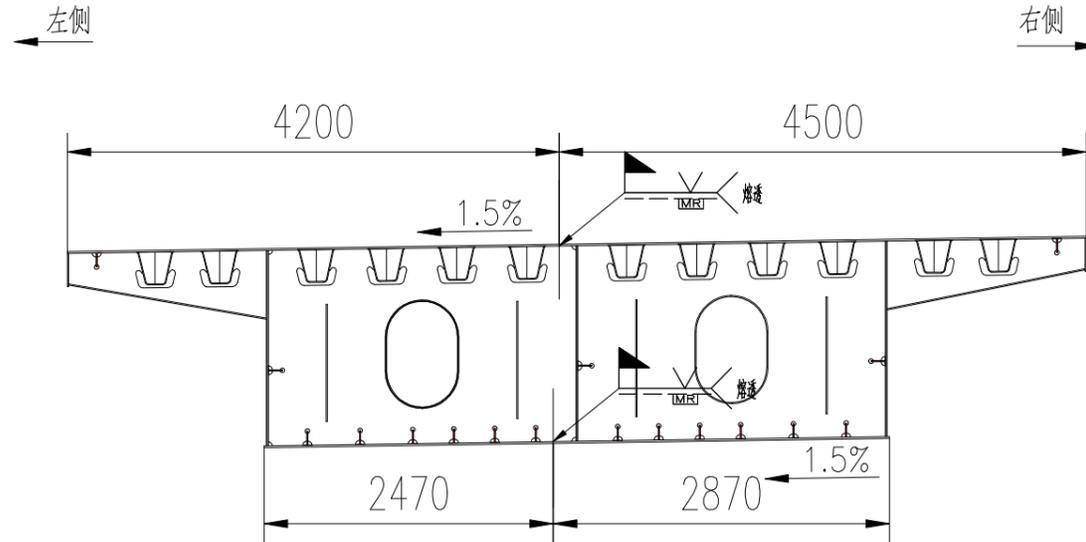


支座隔板截面图

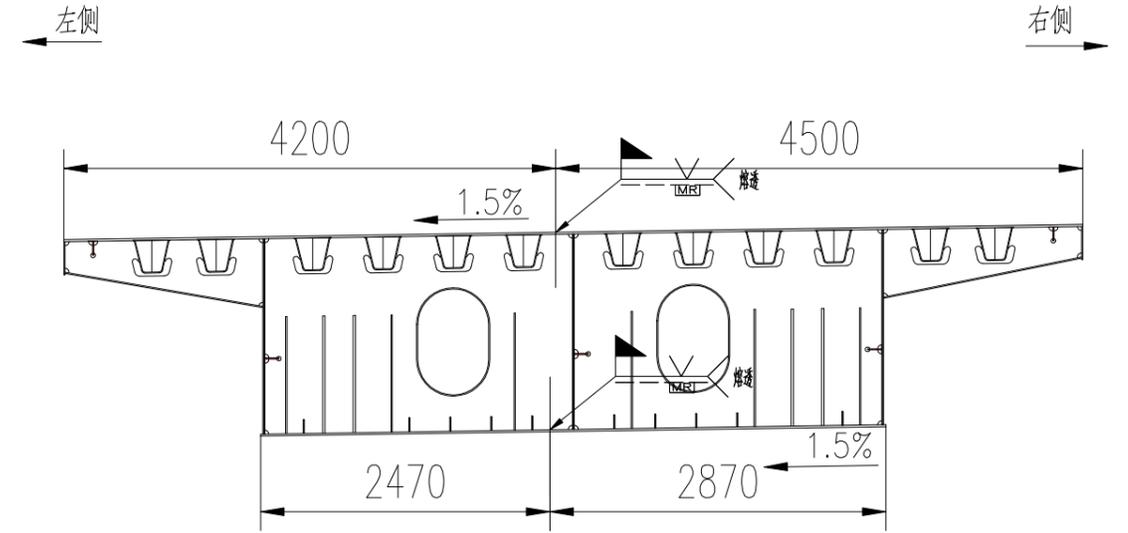


次隔板截面图

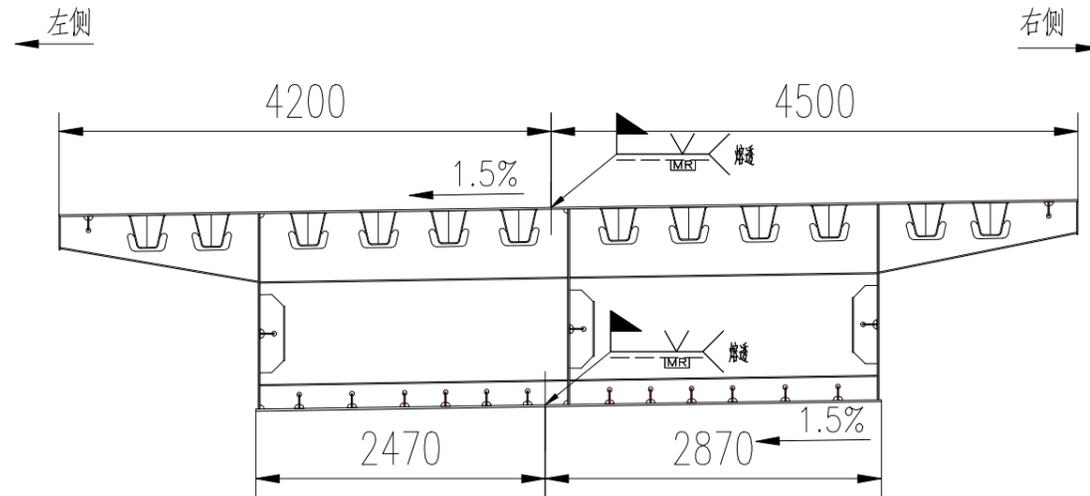

钢箱梁段间连接接头形式

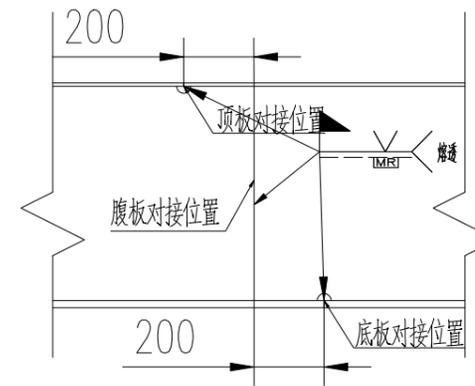

I/U肋段间连接形式

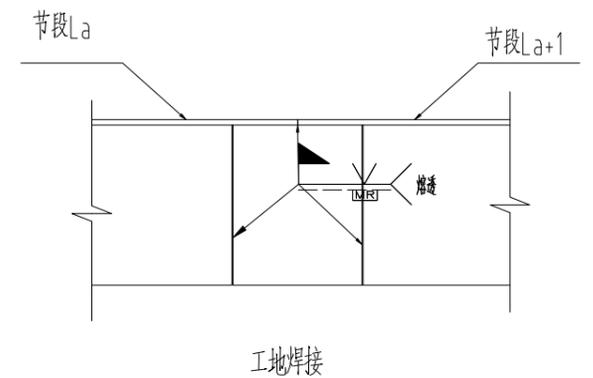

标记	处数	更改文件号	签字	日期
设计				
校对				
审核				
工艺会签				

第二联L3~L6总图

草金路改造工程回头匝道桥

HT02-L3~L6

图样标记	重量	比例
		1:60

共 2 页 第 2 页

四川兴天元钢桥有限公司
SICHUAN XING TIANYUAN STEEL BRIDGE CO.,LTD