




01 DETAIL 大样图 1:10

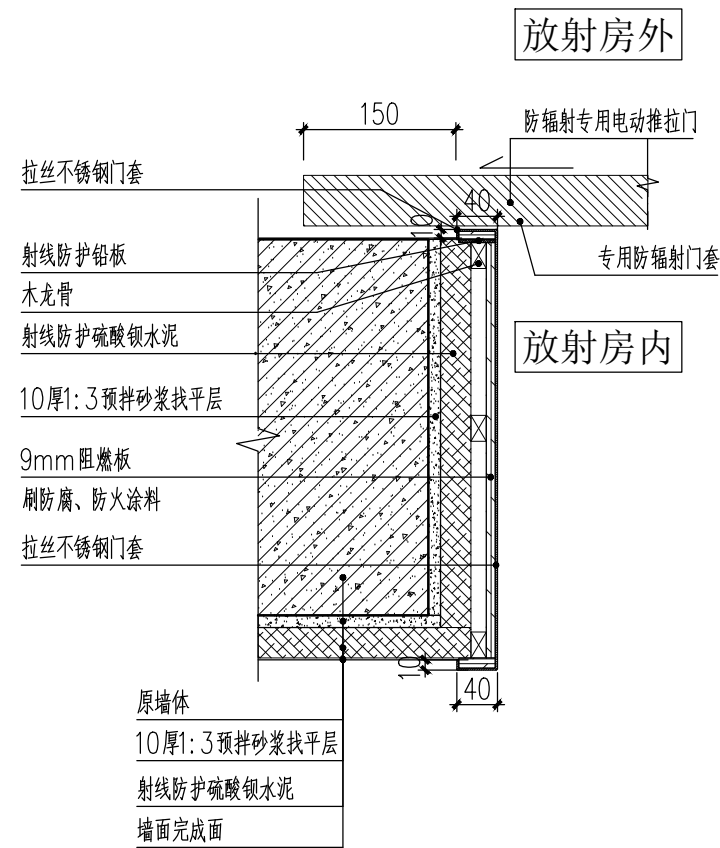

02 DETAIL 大样图 1:10

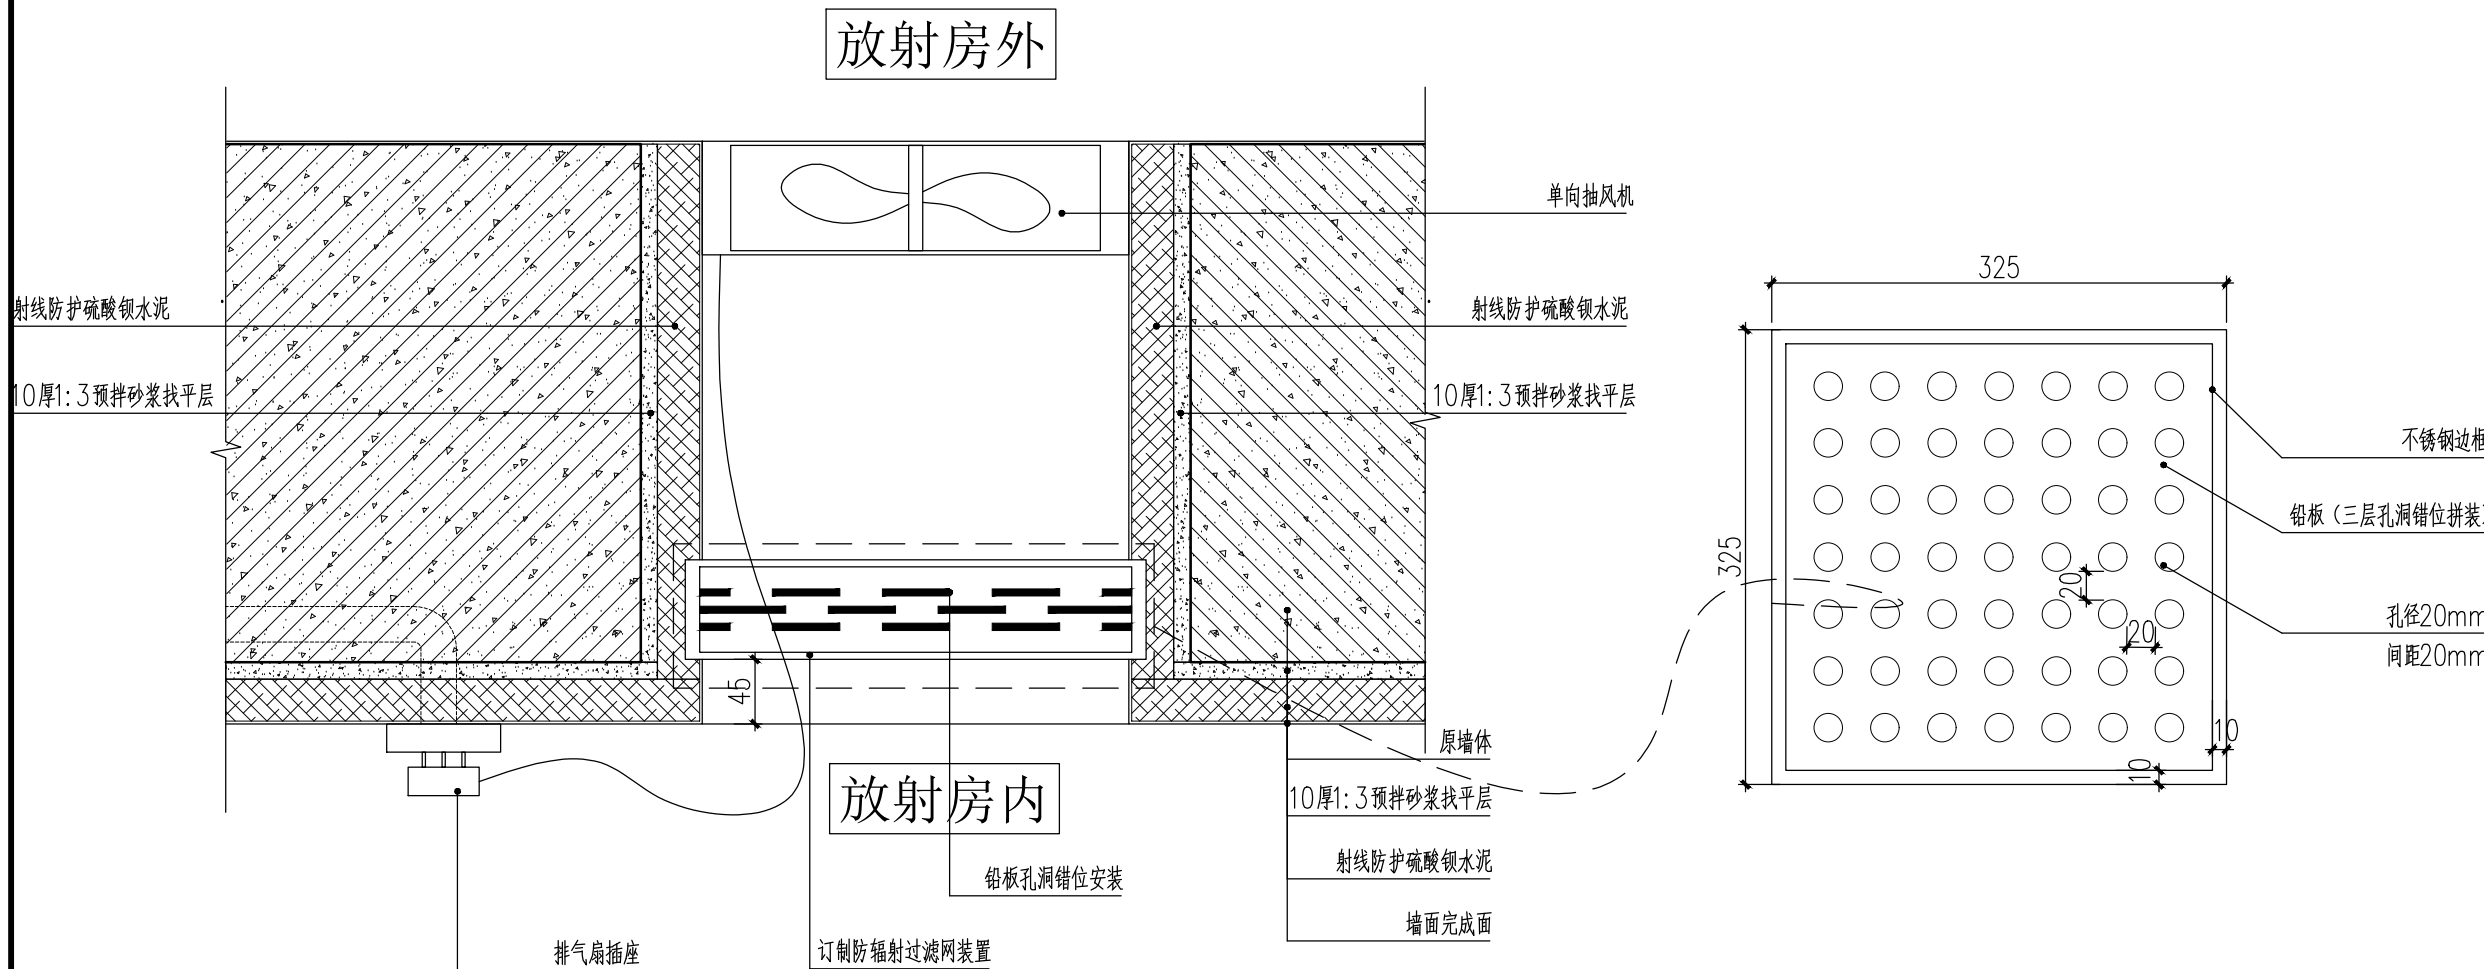

03 DETAIL 大样图 1:10

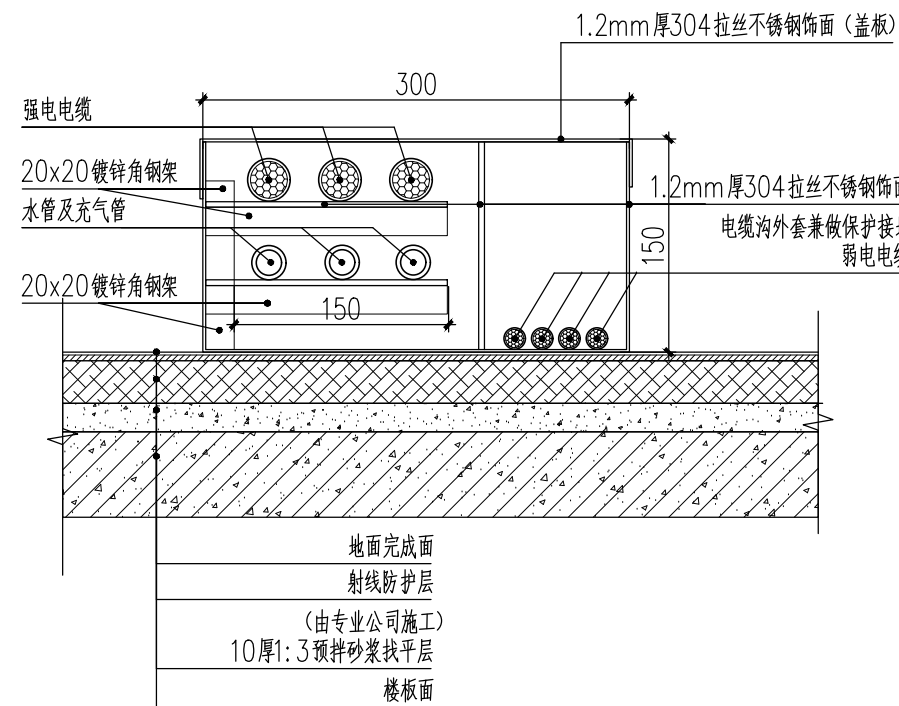


04 DETAIL 大样图 1:10

| 专业 | 专业负责人 | 设计 |
|-----|-------|----|
| 建筑 | | |
| 结构 | | |
| 给排水 | | |
| 暖通 | | |
| 电气 | 强电 | |
| | 弱电 | |
| 工艺 | | |

郑重申明:

1. 本设计文件由设计单位负责编制, 未经设计单位同意, 不得复制或擅自修改。
2. 本设计文件仅供设计单位内部使用, 不得用于其他项目。
3. 本设计文件如有变更, 须经设计单位同意, 并由设计单位出具变更单。

 

四川宏基原创建筑设计有限公司
HONGJI YUANHUANG ARCHITECTURAL DESIGN CO., LTD.
设计证书编号: (NO. A151010203) 建筑工程甲级

平面示意:

注册执业

| 姓名 | 实名 | 签名 |
|-------|-----|----|
| 注册印章号 | | |
| 注册证书号 | | |
| 职 责 | | |
| 方案设计 | 唐红斌 | |
| 项目经理 | 唐红斌 | |
| 专业负责人 | 唐红斌 | |
| 设 计 | 晋雪梅 | |
| 校 核 | 唐红斌 | |
| 审 核 | 唐红斌 | |
| 审 定 | 唐红斌 | |

建设单位

德阳市罗江区人民医院

项目名称

德阳市罗江区人民医院

传染病区建设项目

子项名称

住院综合楼

感染性疾病门诊楼

食堂

图 名

大样图二十七

版 次

第1版

图 号

DY-27

阶段

施工图

设计号

审 核

审 定

专业

装饰

日期

2021.02